Skala1:50

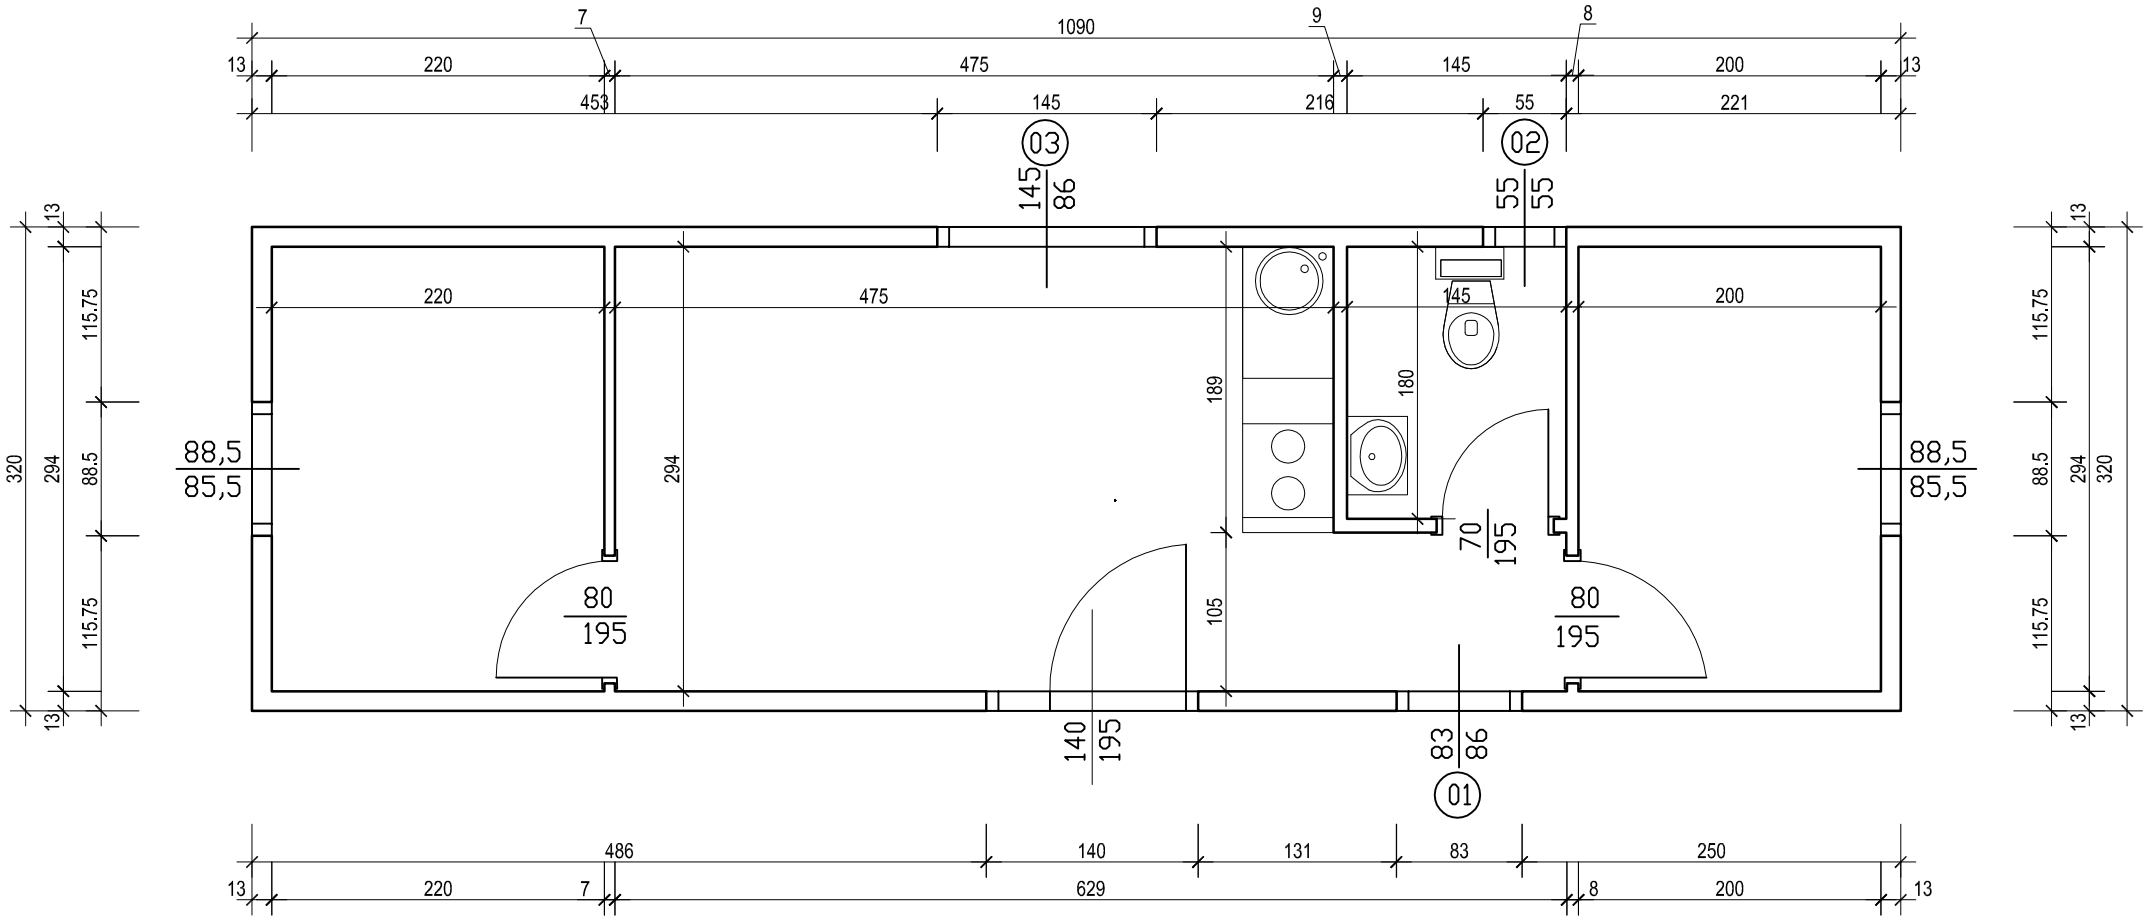

DOMKI LETNISKOWE
PATRYK SKUTELA
TEL:723-431-921